




We reserve all rights in this document and in the information contained therein. Reproduction, use or disclosure to third parties without express authority is strictly forbidden. ESO EAD, MER Bourgas. Заповедане всички права в тази документ и в информацията, съдържаща се тук. Заповедано е използването или разпространението или разкриването на информацията, съдържаща се тук. ESO EAD, MER Bourgas.

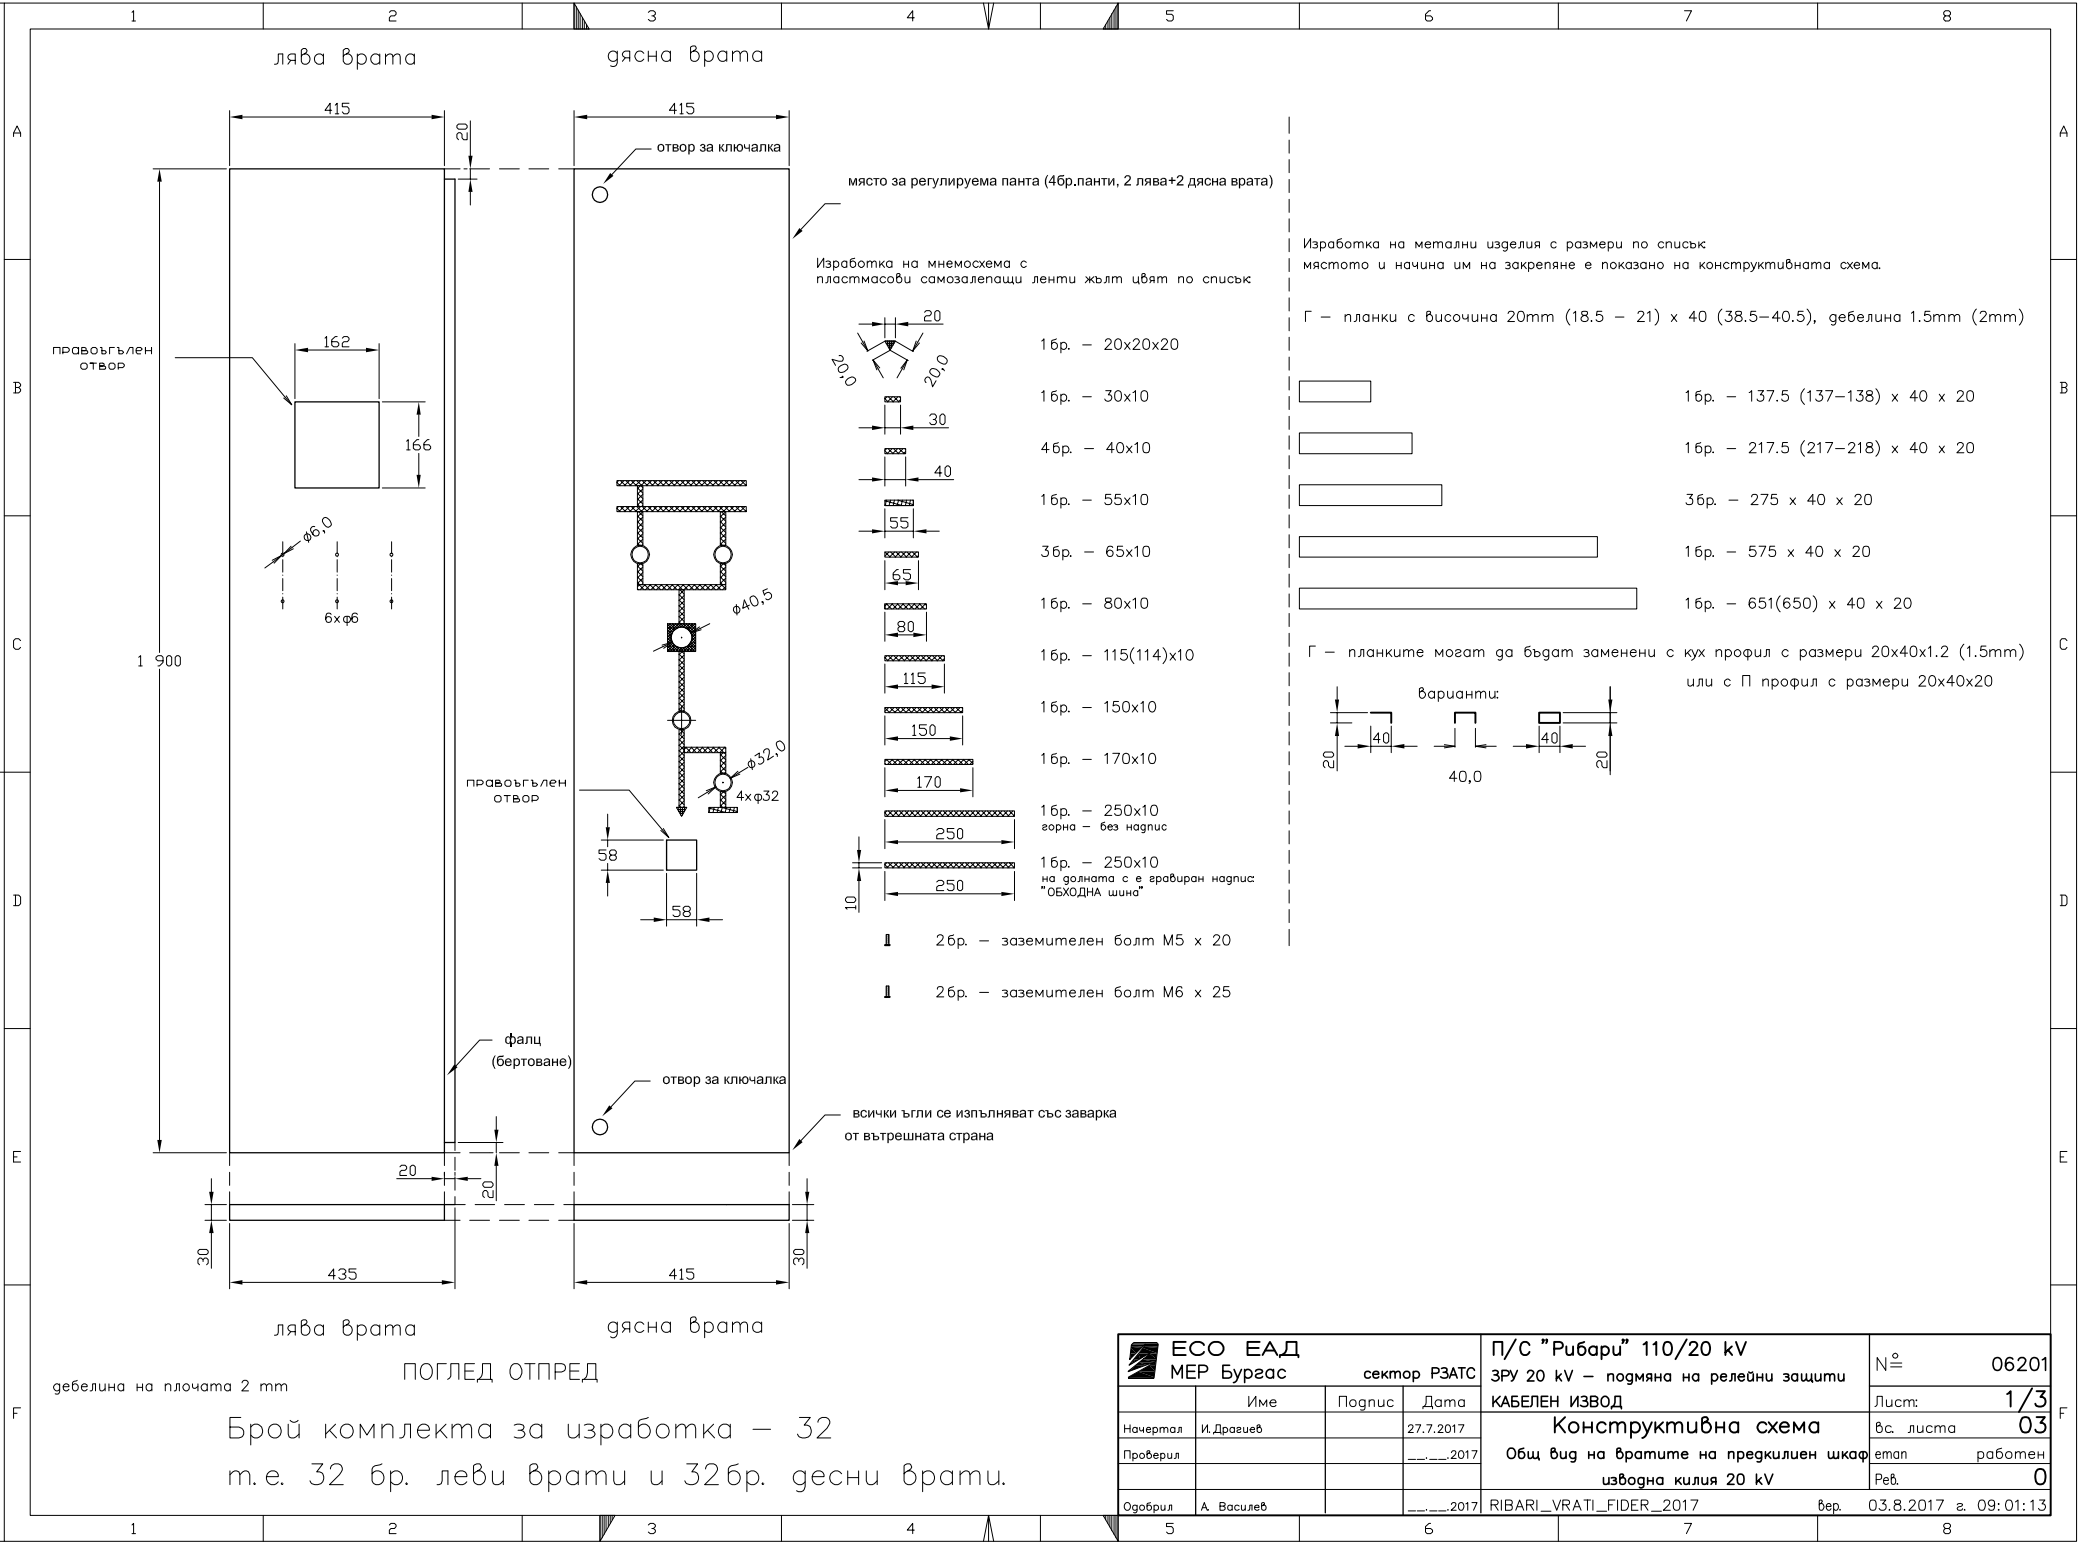


ЕСО ЕАД МЕР Бургас		сектор РЗАТС		П/С "Рибари" 110/20 kV ЗРУ 20 kV – подмяна на релейни защити		N ^o 06201	
Начертал И.Драгиев		Погнус _____		Дата 27.7.2017		Лист: 1/3	
Проверил _____		_____		_____		етап работен	
Особрил А. Василев		_____		_____		Реф. 0	
_____				RIBARI_VRATI_FIDER_2017		вер. 03.8.2017 г. 09:01:13	

We reserve all rights in this document and in the information contained therein.
 Reproduction, use or disclosure to third parties without express authority is strictly forbidden.
 ESO EAD, MER Bourgas
 ESO EAD, MER Bourgas.

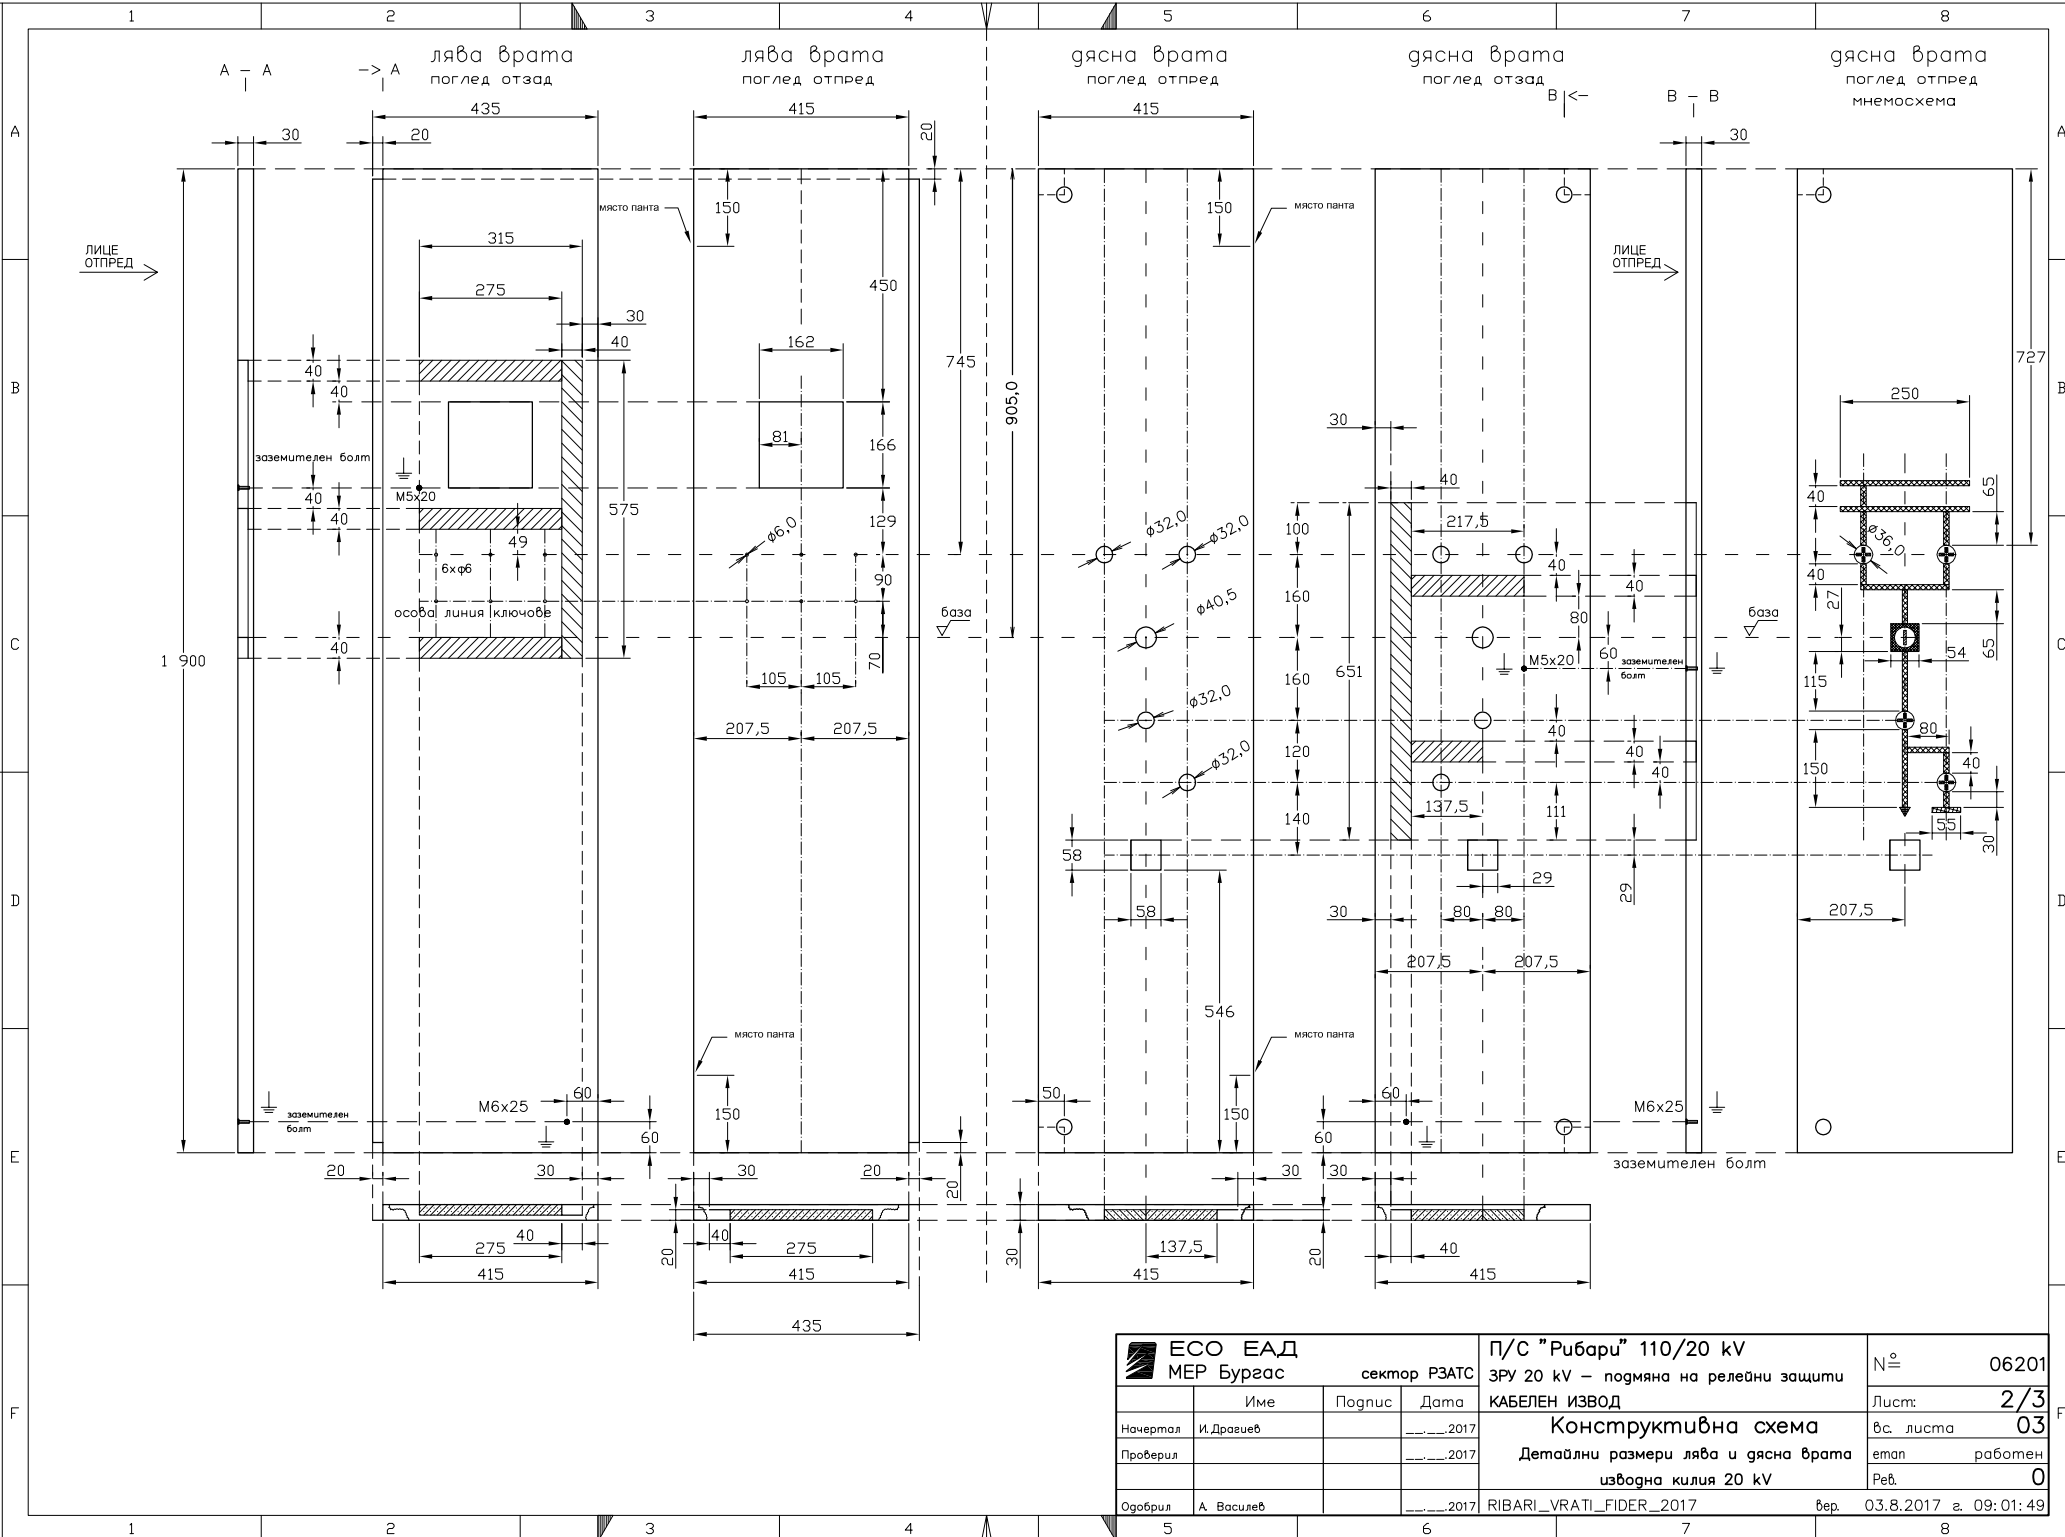

 ЕСО ЕАД МЕР Бургас	сектор РЗАТС		П/С "Рибари" 110/20 kV ЗРУ 20 kV – подмяна на релейни защити	№ 06201
	КАБЕЛЕН ИЗВОД		Конструктивна схема Детайлни размери лява и дясна врата изводна килия 20 kV	Лист: 2/3
Начертал	И. Драгиев	Поглис	Дата	вс. листа 03
Проверил			_____2017	етап работен
Одобрил	А. Василев		_____2017	Рев. 0
			RIBARI_VRATI_FIDER_2017	вер. 03.8.2017 г. 09:01:49


Изработка на пластмасови табелки – черни букви на бял фон.
Посоченият брой е за един комплект врати.

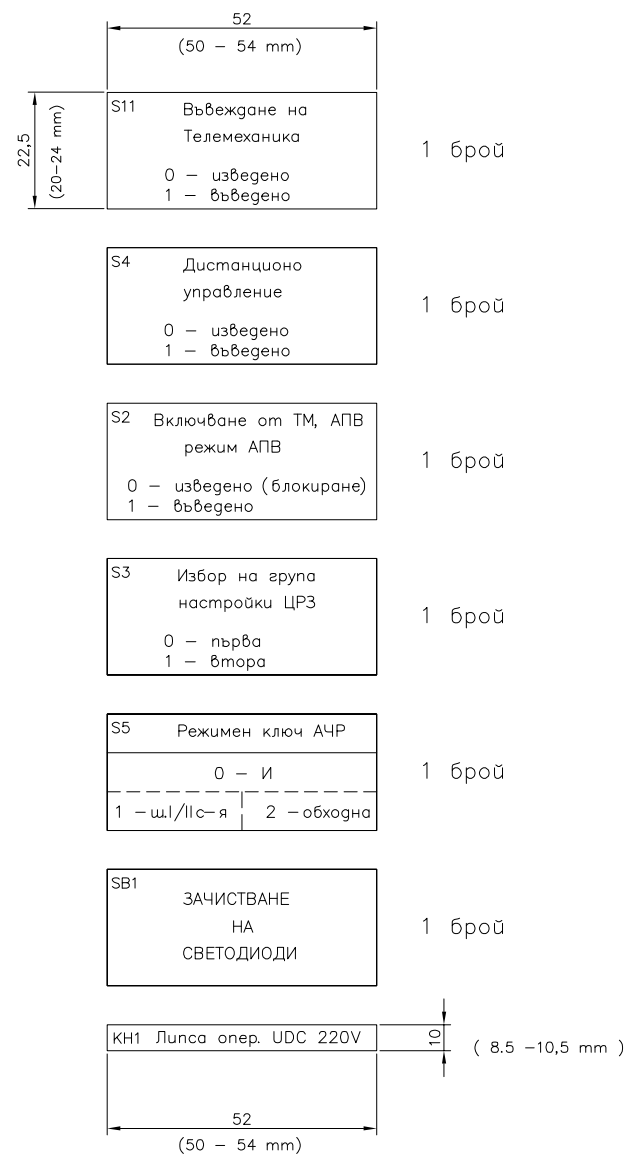

Брой комплекта за изработка – 32

ECO EAD МЕР Бургас		сектор РЗАТС		П/С "Рибари" 110/20 kV ЗРУ 20 kV – подмяна на релейни защиты	№ 06201
Начертал И. Драгиев	Погнус	Дата ____. ___ . 2017	КАБЕЛЕН ИЗВОД		Лист: 3/3
Проверил	Дата ____. ___ . 2017	Конструктивна схема НАДПИСИ КЛЮЧОВЕ И КЛАПИ килия 20 kV		в с. листа 03	етап работен
Одобрил А. Василев	Дата ____. ___ . 2017	RIBARI_VRATI_FIDER_2017		вер. 03.8.2017	з. 09:01:59

We reserve all rights in this document and in the information contained therein.
 Reproduction, use or disclosure to third parties without express authority is strictly forbidden.
 ESO EAD, MER Bourgas
 Заповедане всички права в тази документ и в информацията, съдържаща се тук.
 Забраняват се всяко използване или разпространение на информацията, съдържаща се в този документ, без изрично устно или писмено разрешение от ЕСО ЕАД, МЕР Бургас.

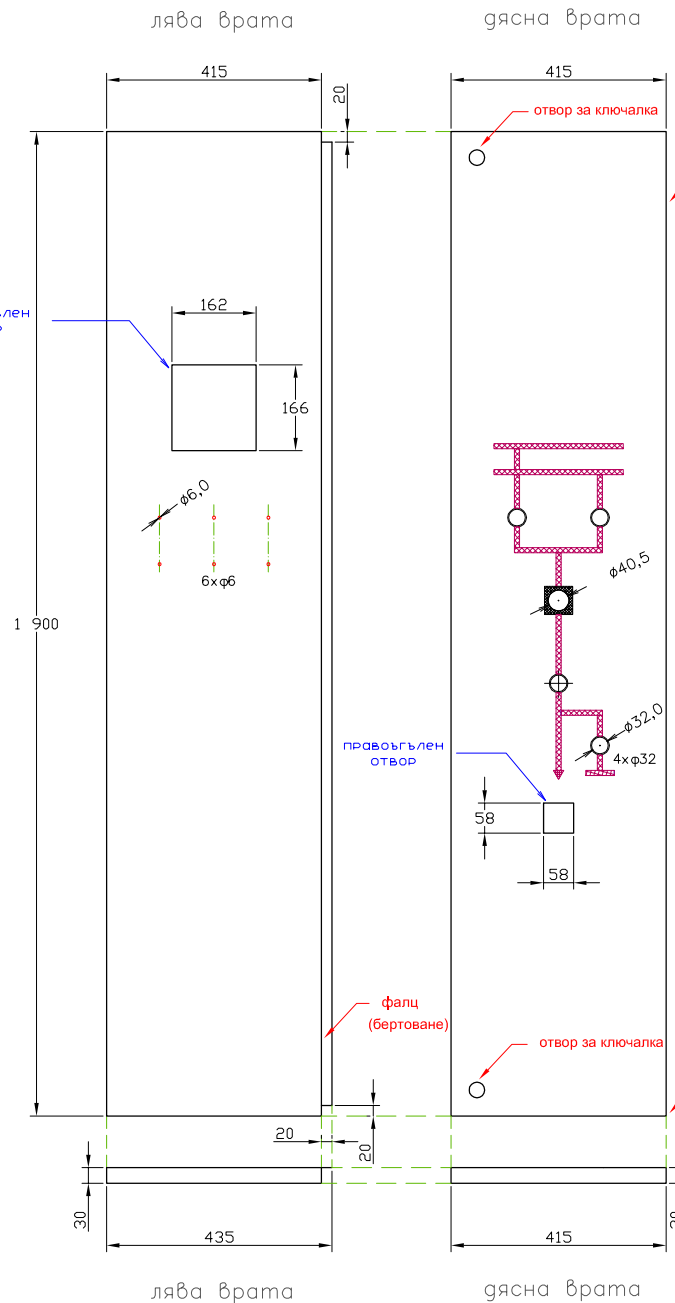


дебелина на плочата 2 mm ПОГЛЕД ОТПРЕД


Брой комплекта за изработка – 32
т.е. 32 бр. леви врати и 32бр. десни врати.

Изработка на метални изделия с размери по списък мястото и начина им на закрепяне е показано на конструктивната схема.

Г – планки с височина 20mm (18.5 – 21) x 40 (38.5–40.5), дебелина 1.5mm (2mm)

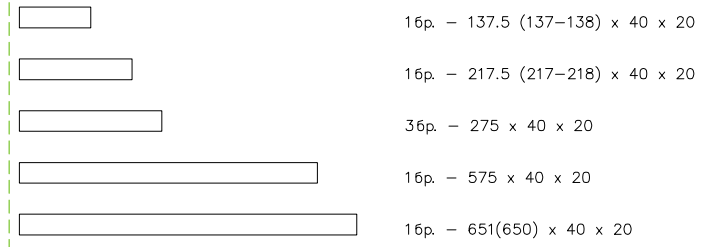


Г – планките могат да бъдат заменени с кух профил с размери 20x40x1.2 (1.5mm) или с П профил с размери 20x40x20

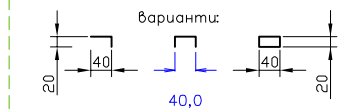

We reserve all rights in this document and in the information contained therein. Reproduction, use or disclosure to third parties without express authority is strictly forbidden. ESO EAD, MER Бургас. Заповие всички права в тази документ и в информацията, съдържаща се тук. Заповие всички права в тази документ и в информацията, съдържаща се тук. ESO EAD, MER Бургас.

ЕСО ЕАД МЕР Бургас		сектор РЗАТС		П/С "Рибари" 110/20 kV ЗРУ 20 kV – подмяна на релейни защиты		№ 06201	
Начертал И.Драгиев		Погнис _____		Дата 27.7.2017		Лист: 1/3	
Проверил _____		_____		_____		етап работен	
Одобрил А. Василев		_____		_____		Реф. 0	
RIBARI_VRATI_FIDER_2017				вер. 03.8.2017 г. 09:02:17			

We reserve all rights in this document and in the information contained therein.
 Reproduction, use or disclosure to third parties without express authority is strictly forbidden.
 ESO EAD, MER Bourgas
 ESO EAD, MER Bourgas

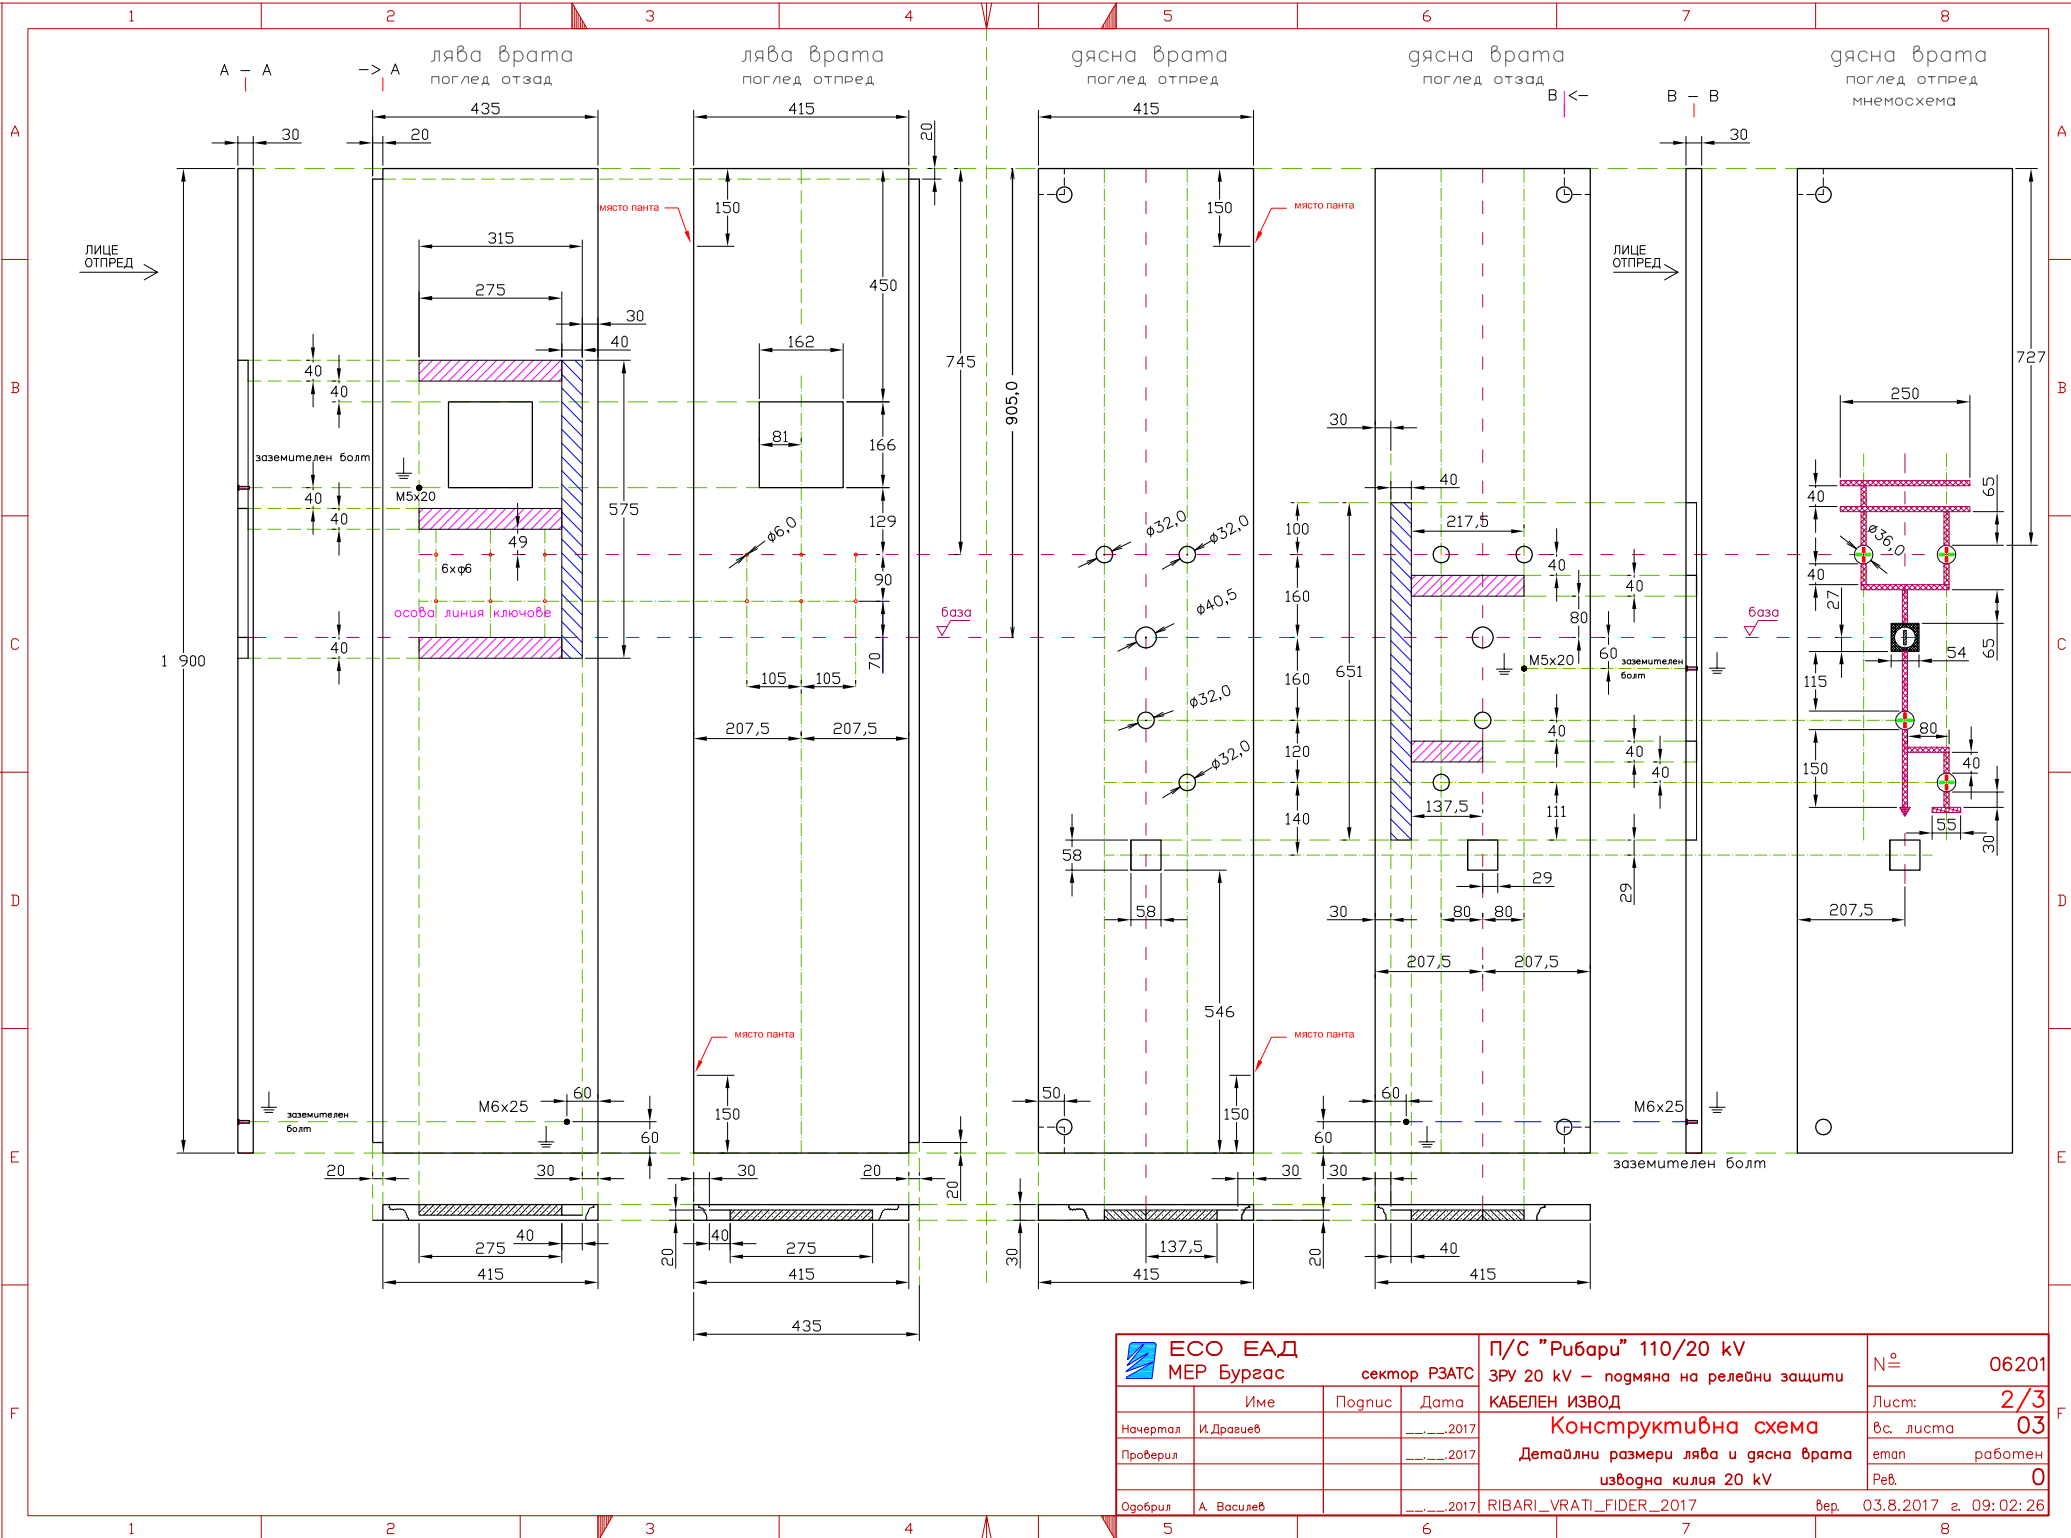

ЕСО ЕАД МЕР Бургас		П/С "Рибари" 110/20 kV ЗРУ 20 kV – подмяна на релейни защиты КАБЕЛЕН ИЗВОД		№ 06201
		сектор РЗАТС		Лист: 2/3
		Конструктивна схема		Вс. листа 03
		Детайлни размери лява и дясна врата изводна килия 20 kV		етап работен
				Реф. 0
Одобрил А. Василев		_____2017		вер. 03.8.2017 г. 09:02:26
		RIBARI_VRATI_FIDER_2017		