


лява врата дясна врата

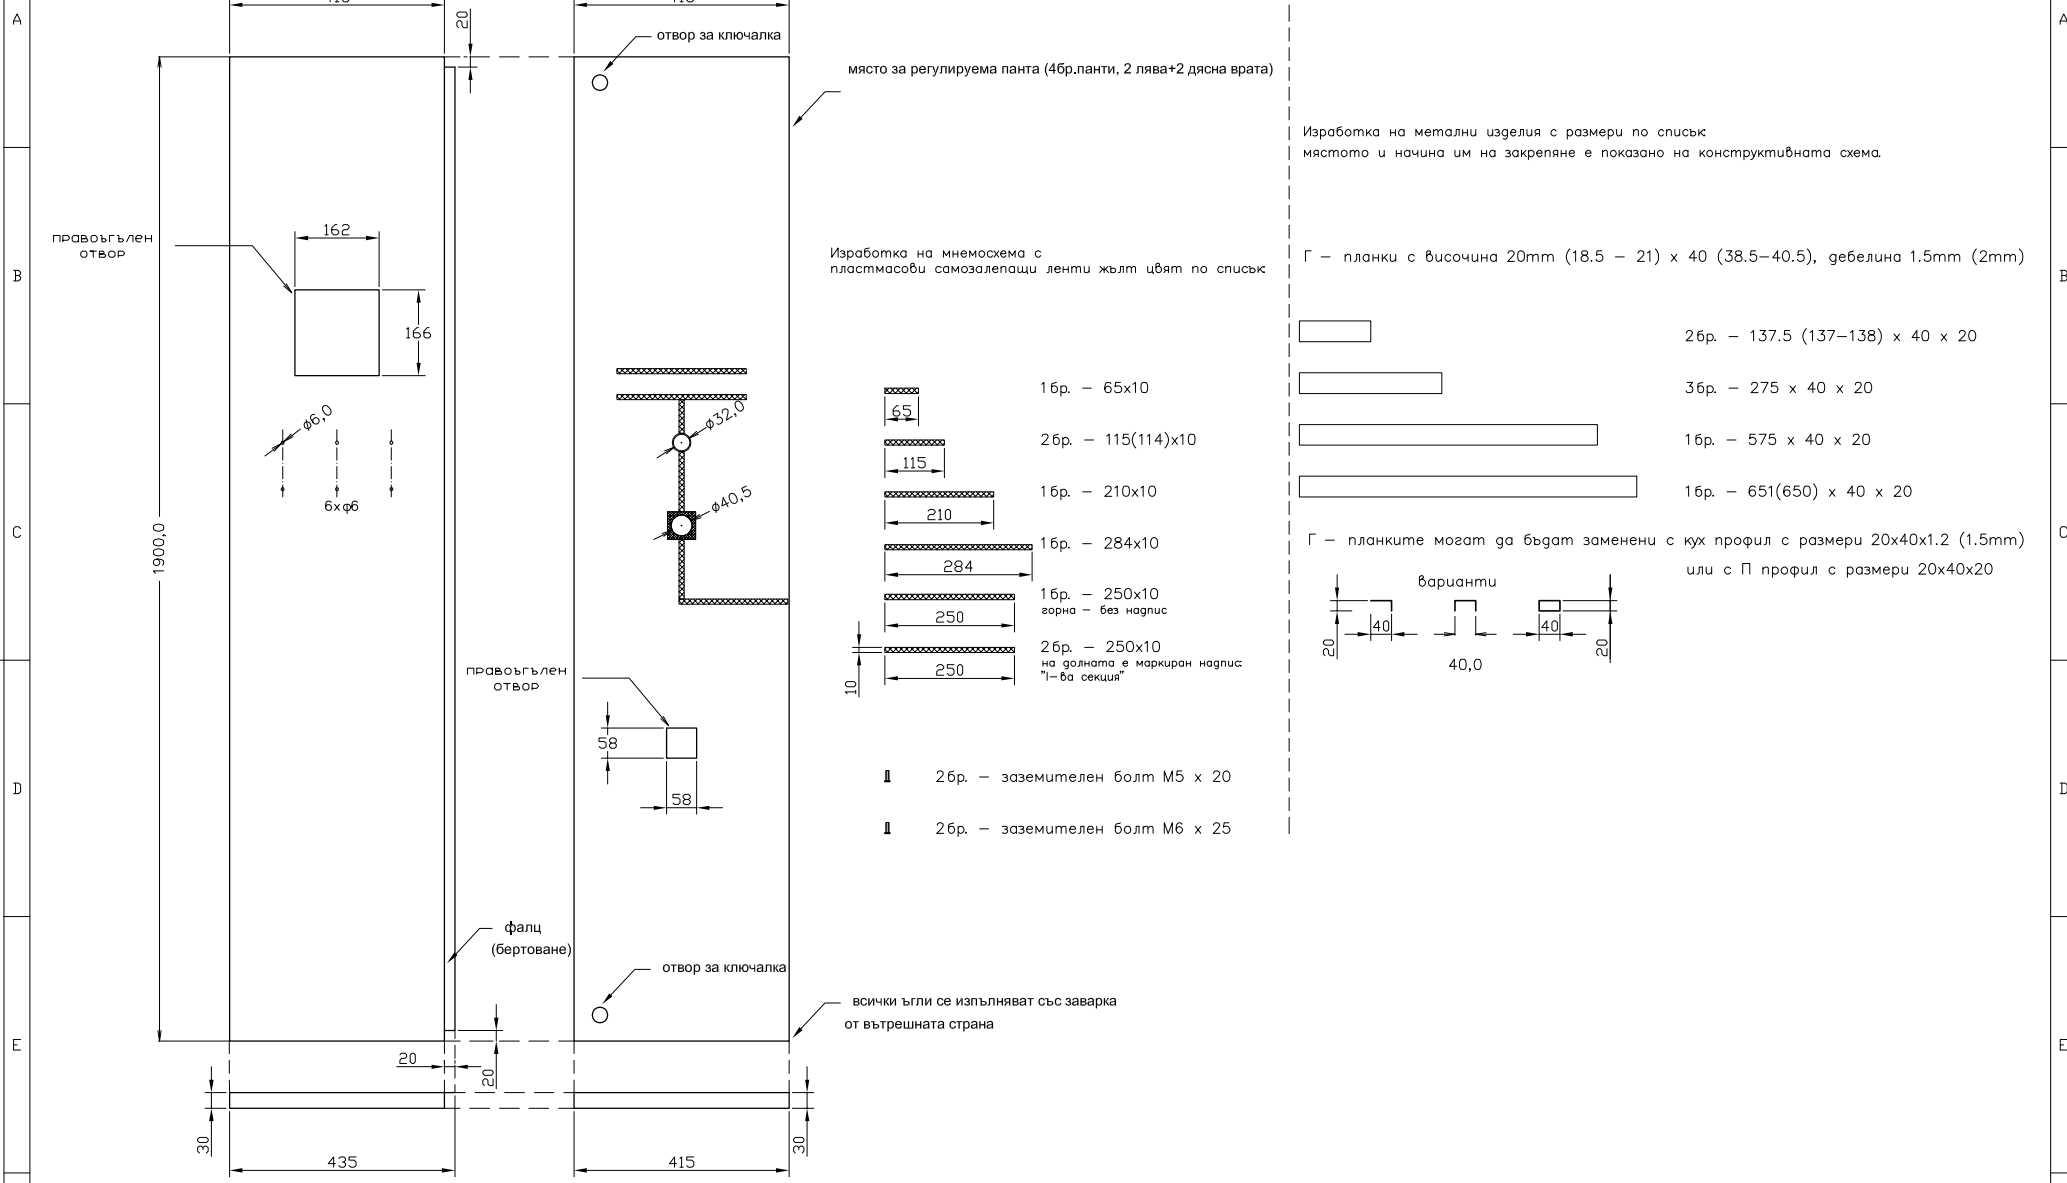

ПОГЛЕД ОТПРЕД


дебелина на плочата 2 mm

Брой комплекта за изработка – 1  
т.е. 1бр. лява врати и 1бр. дясна врата.

<b>ECO EAD</b> МЕР Бургас		сектор РЗАТС	П/С "Рибари" 110/20 kV ЗРУ 20 kV – подмяна на релейни защити	№ 06203
Начертил И. Драгиев	Проверил	Дата 27.07.2017	СЕКЦИОНЕН ПРЕКЪСВАЧ Конструктивна схема	Лист: 1/3 Вс. листа 03
Одобрил А. Василев	Дата	Дата	Общ вид на вратите на прекъснатия шкаф Секционен прекъсвач, килия 1	етап работен Реф. 0
PRIL-1_06203_RIBARI_LP_SP_2017		бер. 08.8.2017	з. 14:27:52	8


We reserve all rights in this document and in the information contained therein. Reproduction, use or disclosure to third parties without express authority is strictly forbidden. ESO EAD, MER Bourgas. Разработено всички права в тази документ и в информацията, съдържаща се тук. Забранява се всякаква форма на копиране или разпространение на информацията, съдържаща се в това заповедане и строго забранено. ECO EAD, MER Bourgas.

We reserve all rights in this document and in the information contained therein.  
 Reproduction, use or disclosure to third parties without express authority is strictly forbidden.  
 ESO EAD, MER Bourgas  
 Разработено: всички права в този документ и в информацията, съдържаща се тук.  
 Забраняваме всякакви пробаи в работното или разпоредително лице без изрично устно/письмено е спорово забранено.  
 ESO EAD, MER Bourgas

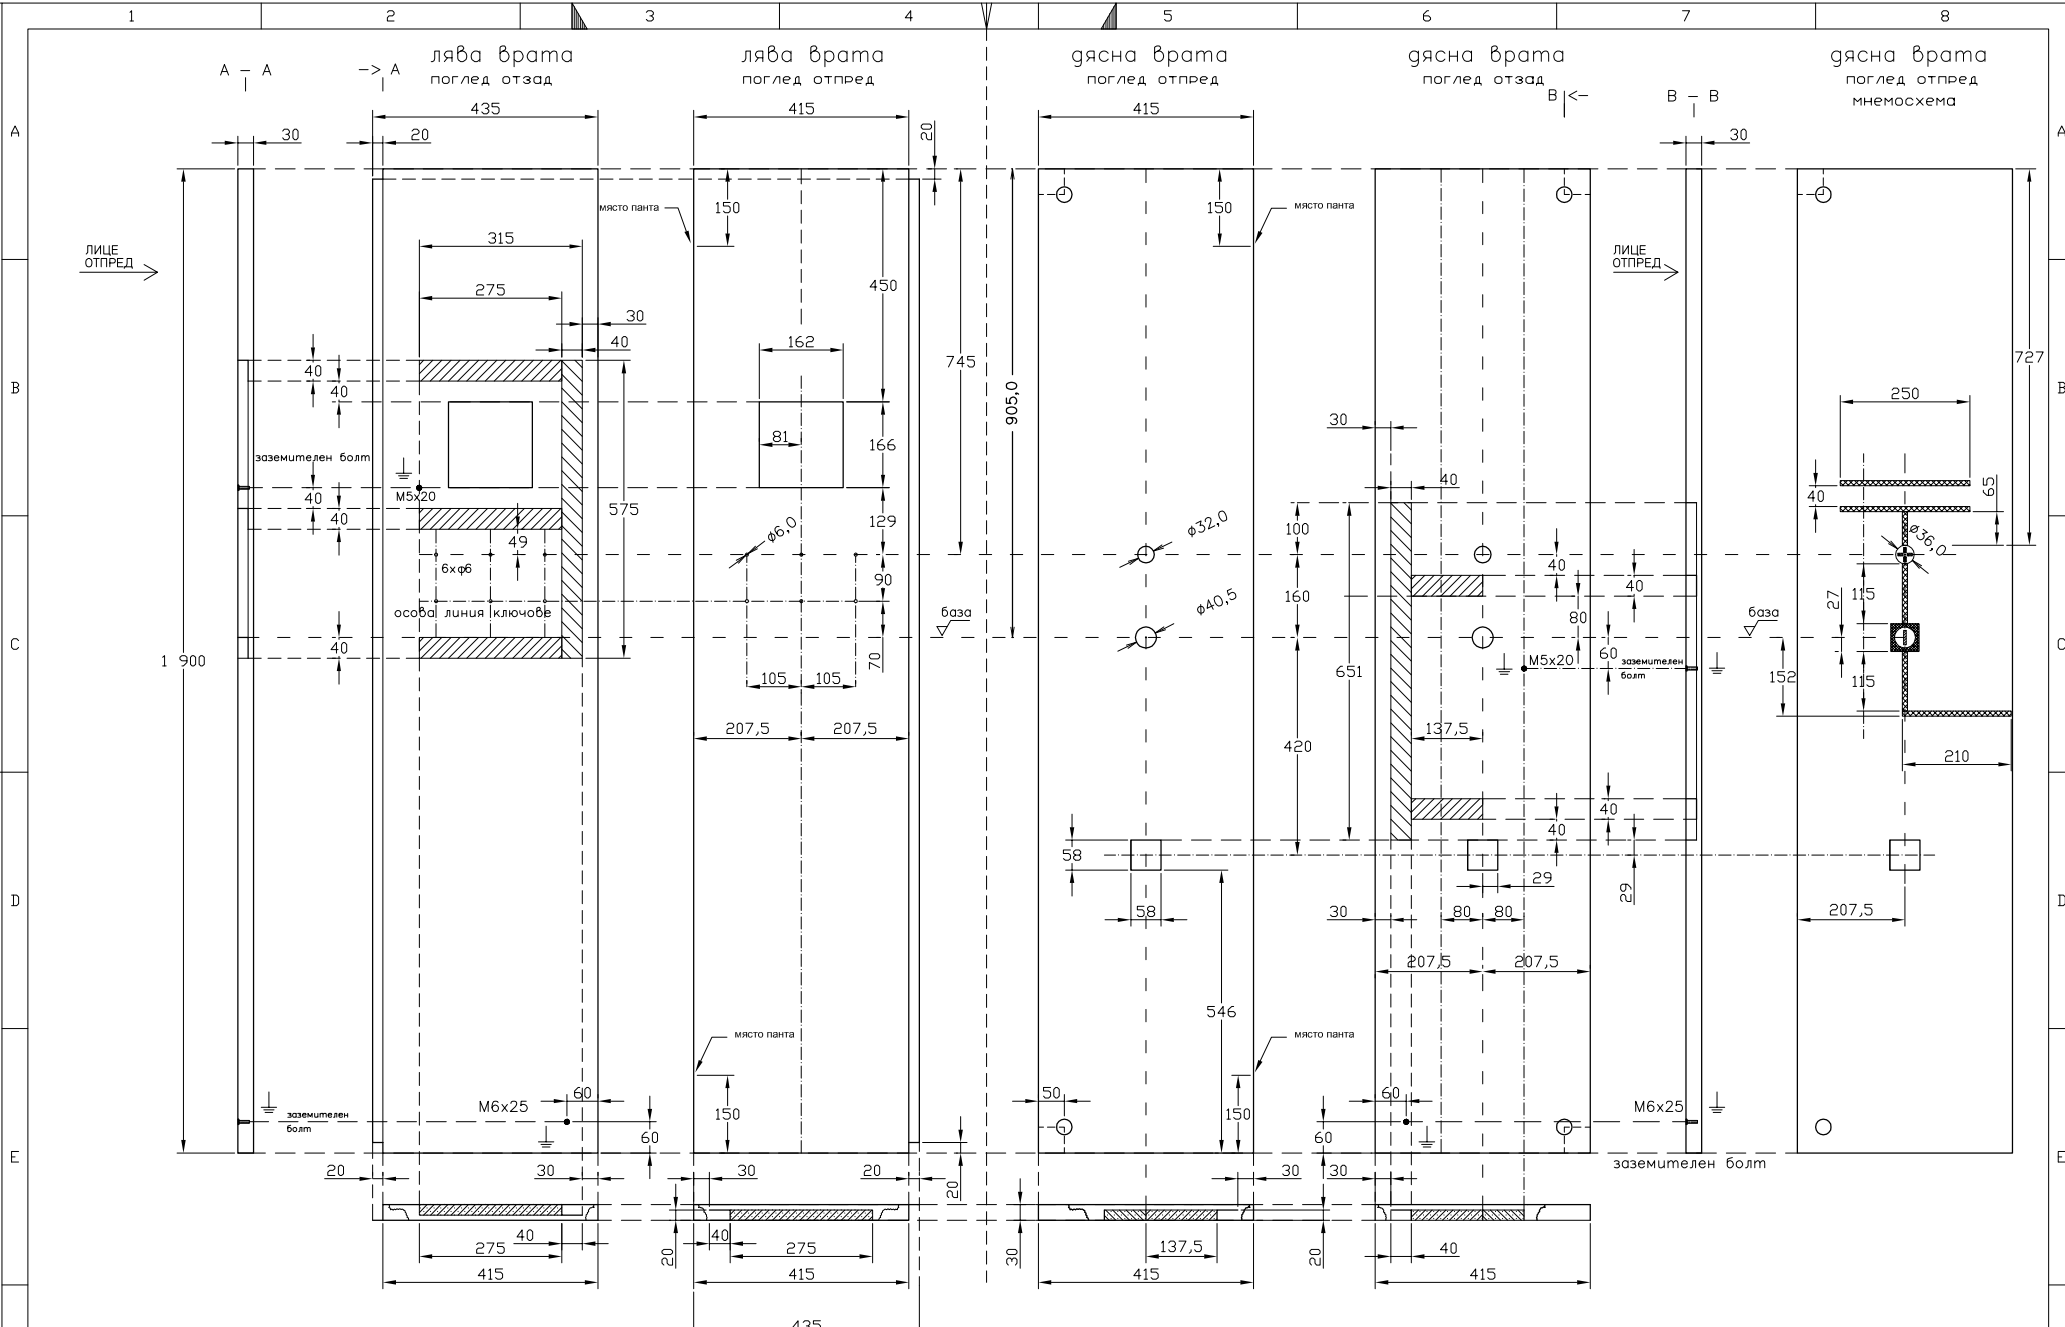

<b>ЕСО ЕАД</b> <b>МЕР Бургас</b>	сектор РЗАТС		<b>П/С "Рибари" 110/20 kV</b> ЗРУ 20 kV – подмяна на релейни защити	№ 06203
	конструктивен ПРЕКЪСВАЧ			Лист: 2/3
Начертал И. Драгиев	Погнус	Дата ____ 2017	<b>Конструктивна схема</b> Детайлни размери лява и дясна врата Секционен прекъсвач, килия 1	
Проверил	Дата ____ 2017	Дата ____ 2017	етап работен	Реф. 0
Одобрил А. Василев	Дата ____ 2017	Дата ____ 2017	PRIL-1_06203_RIBARI_LP_SP_2017	бер. 08.8.2017 г. 14:28:18

Изработка на пластмасови табелки – черни букви на бял фон.  
Посоченият брой е за един комплект врати.

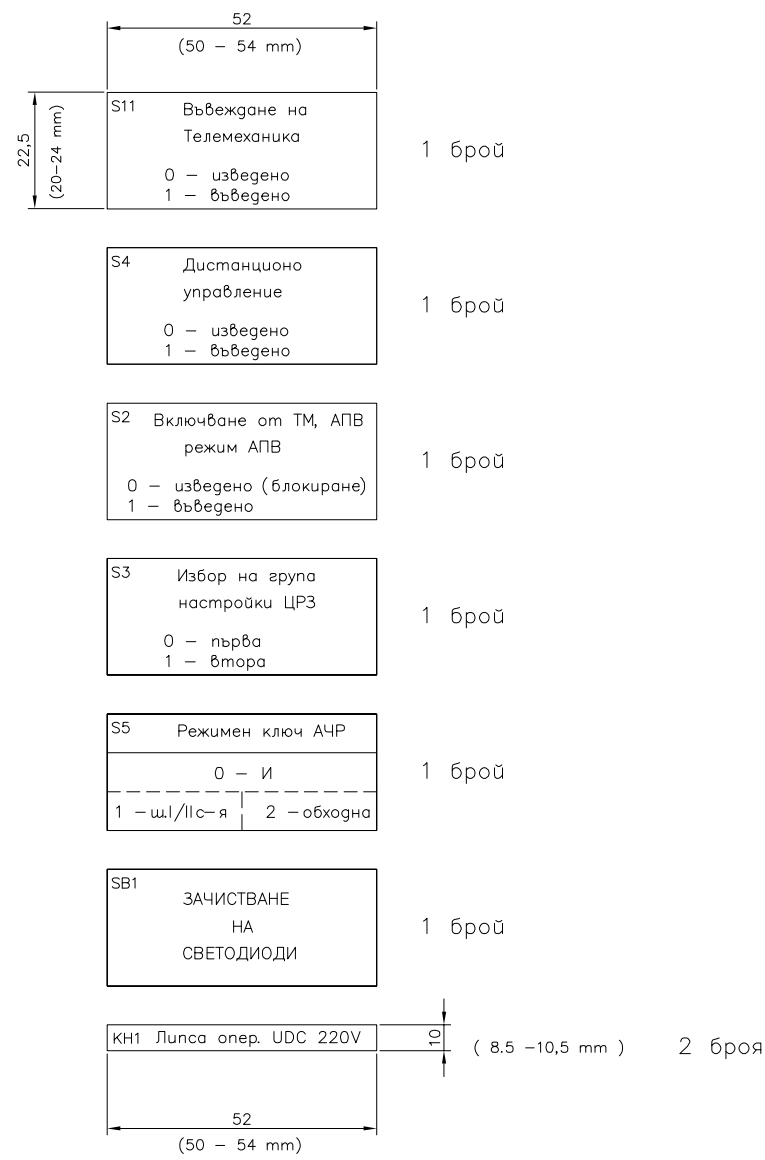


Брой комплекта за изработка – 1

		сектор РЗАТС		П/С "Рибари" 110/20 kV		№ 06203	
Име		Поглис		ЗРУ 20 kV – подмяна на релейни защиты		Лист: 3/3	
Дата		Дата		СЕКЦИОНЕН ПРЕКЪСВАЧ		вс. листа 03	
Начертал		И. Драгиев		Конструктивна схема		етап работен	
Проверил		2		НАДПИСИ КЛЮЧОВЕ И КЛАПИ		Рев. 0	
				Секционен прекъсвач, килия 1			
Одобрил		А. Василев		PRIL-1_06203_RIBARI_LP_SP_2017		вер. 08.8.2017 г. 14:28:27	

We reserve all rights in this document and in the information contained therein.  
 Reproduction, use or disclosure to third parties without express authority is strictly forbidden.  
 ESO EAD, MER Burgas  
 Всички права в тази документ и в информацията, съдържаща се тук,  
 запазени. Всяко използване или разкриване на информацията без изрично уполномощаване е строго забранено.  
 ESO EAD, MER Burgas



We reserve all rights in this document and in the information contained therein.  
 Reproduction, use or disclosure to third parties without express authority is strictly forbidden.  
 ESO EAD, MER Bourgas  
 Заповедане всички права в тази документ и в информацията, съдържаща се тук.  
 Забранено всякаква работа в този документ или информацията съдържаща се тук без изрично утвърждение в строго забранено.  
 ESO EAD, MER Bourgas

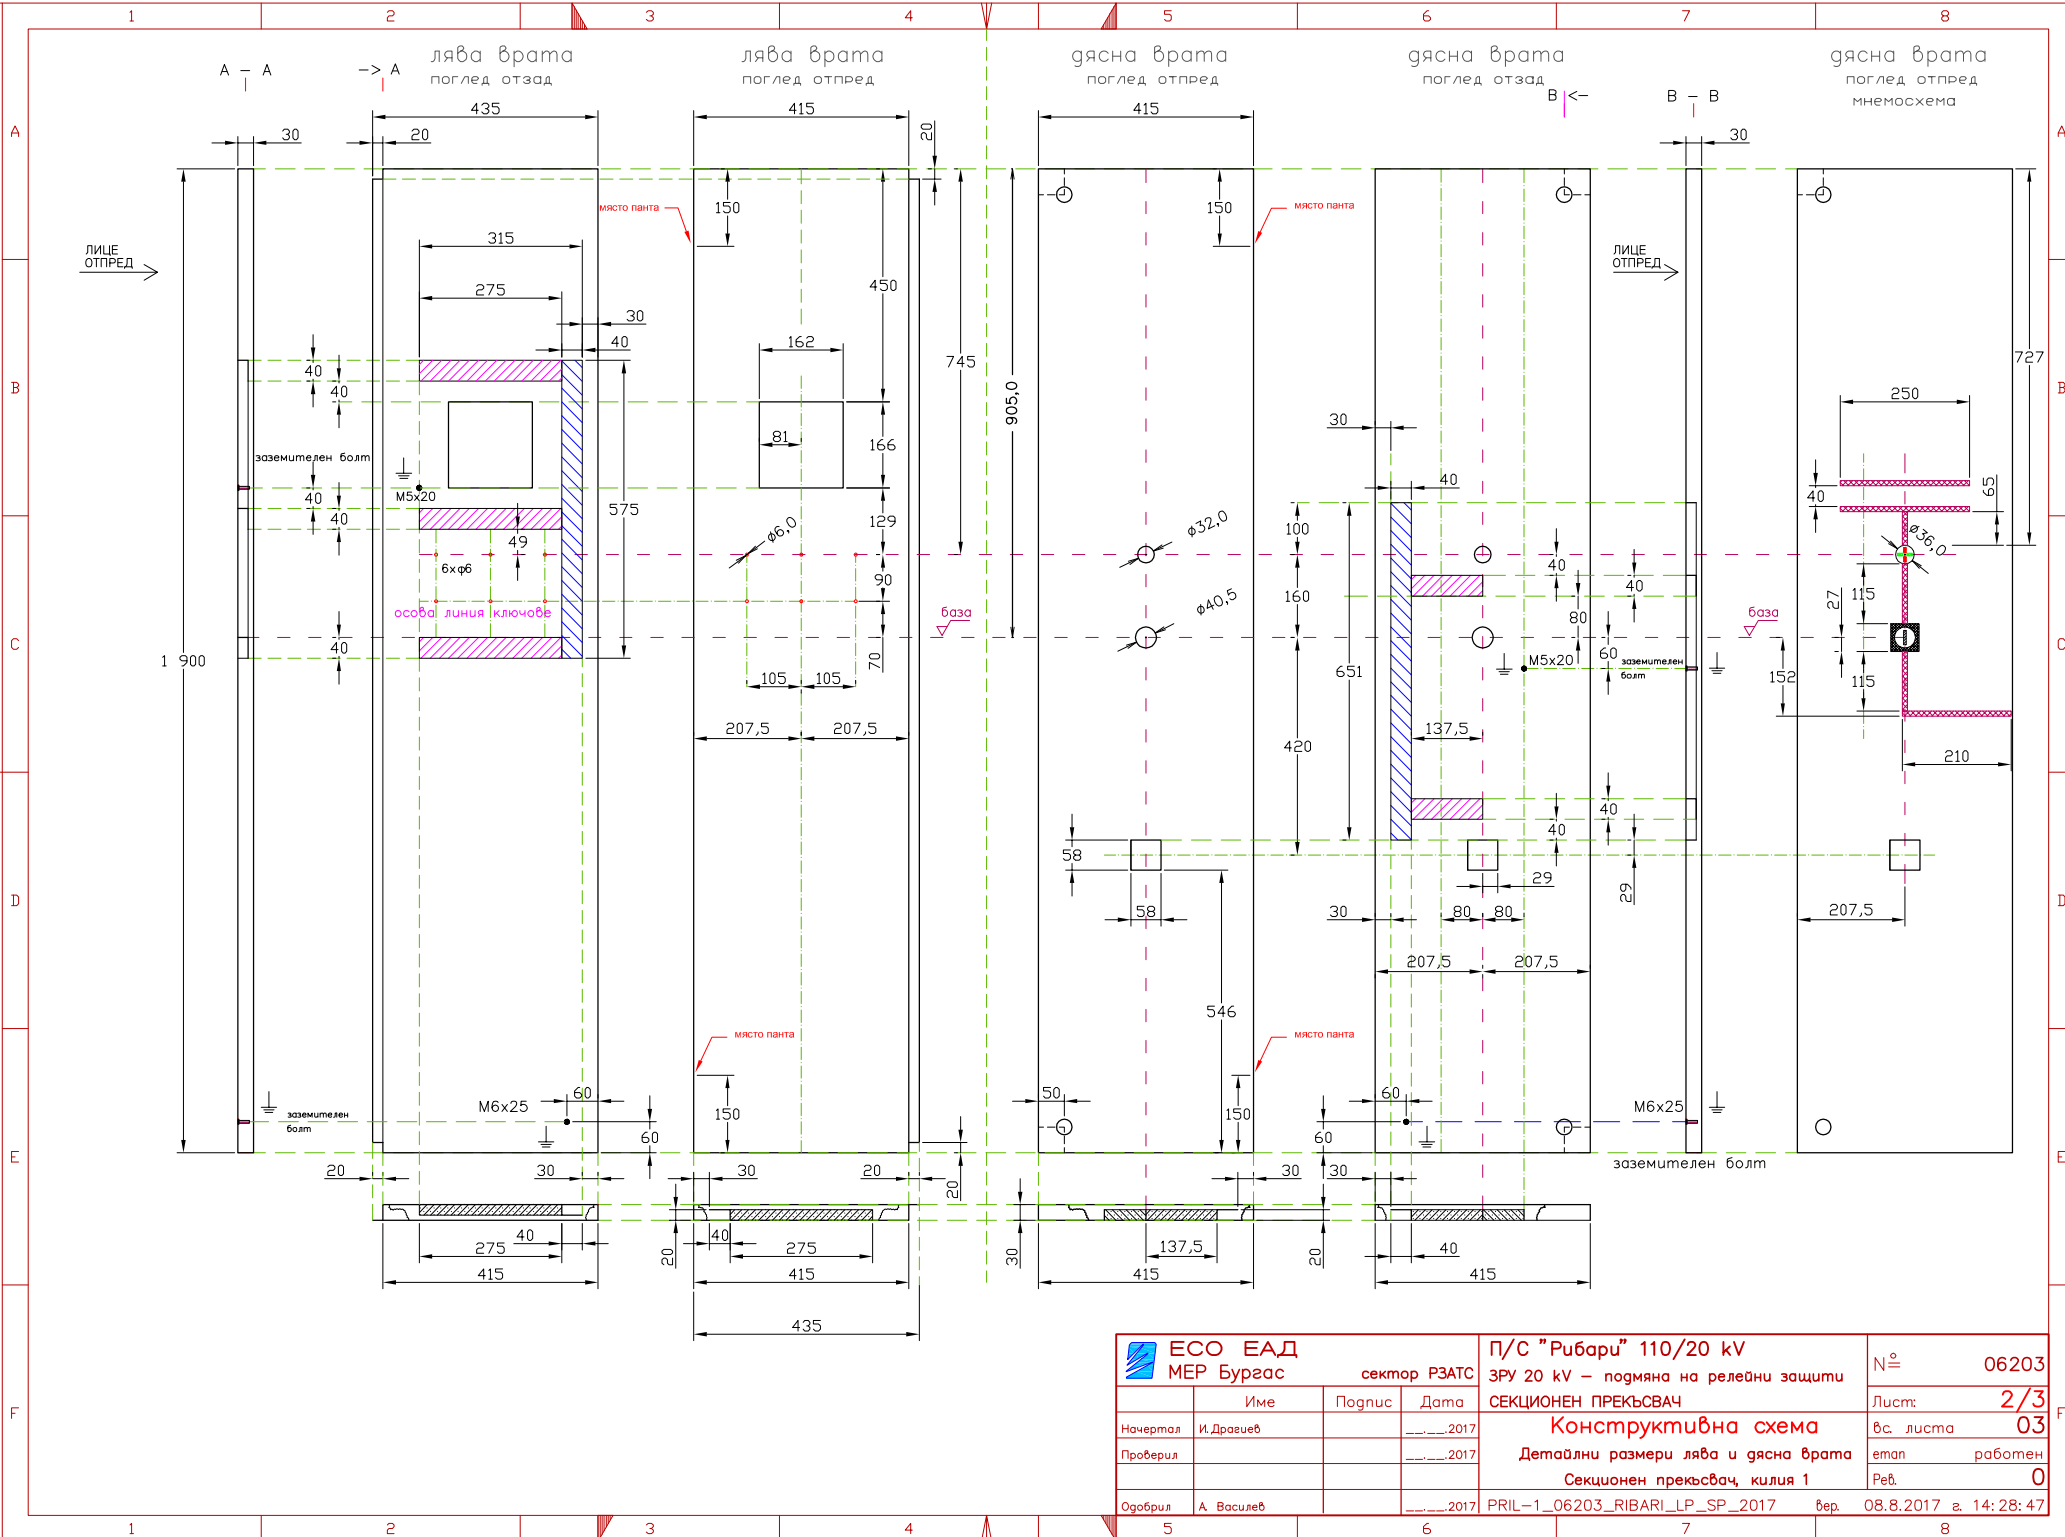

<b>ЕСО ЕАД</b> <b>МЕР Бургас</b>		<b>П/С "Рибари" 110/20 kV</b> <b>ЗРУ 20 kV – подмяна на релейни защити</b>		<b>№ 06203</b>
		<b>сектор РЗАТС</b>		<b>Лист: 2/3</b>
		<b>СЕКЦИОНЕН ПРЕКЪСВАЧ</b>		<b>вс. листа 03</b>
		<b>Конструктивна схема</b>		<b>етап работен</b>
		<b>Детайлни размери лява и дясна врата</b>		<b>Ред. 0</b>
		<b>Секционен прекъсвач, килия 1</b>		
Начертал И. Драгиев	Проверил	Дата ____2017	Дата ____2017	Вер. 08.8.2017 г. 14:28:47
Одобрил А. Василев		Дата ____2017	Код PRIL-1_06203_RIBARI_LP_SP_2017	