


Ревизия	Наименование	Дата	Име	Подпис
---------	--------------	------	-----	--------

Разпределение апаратура РТ извод

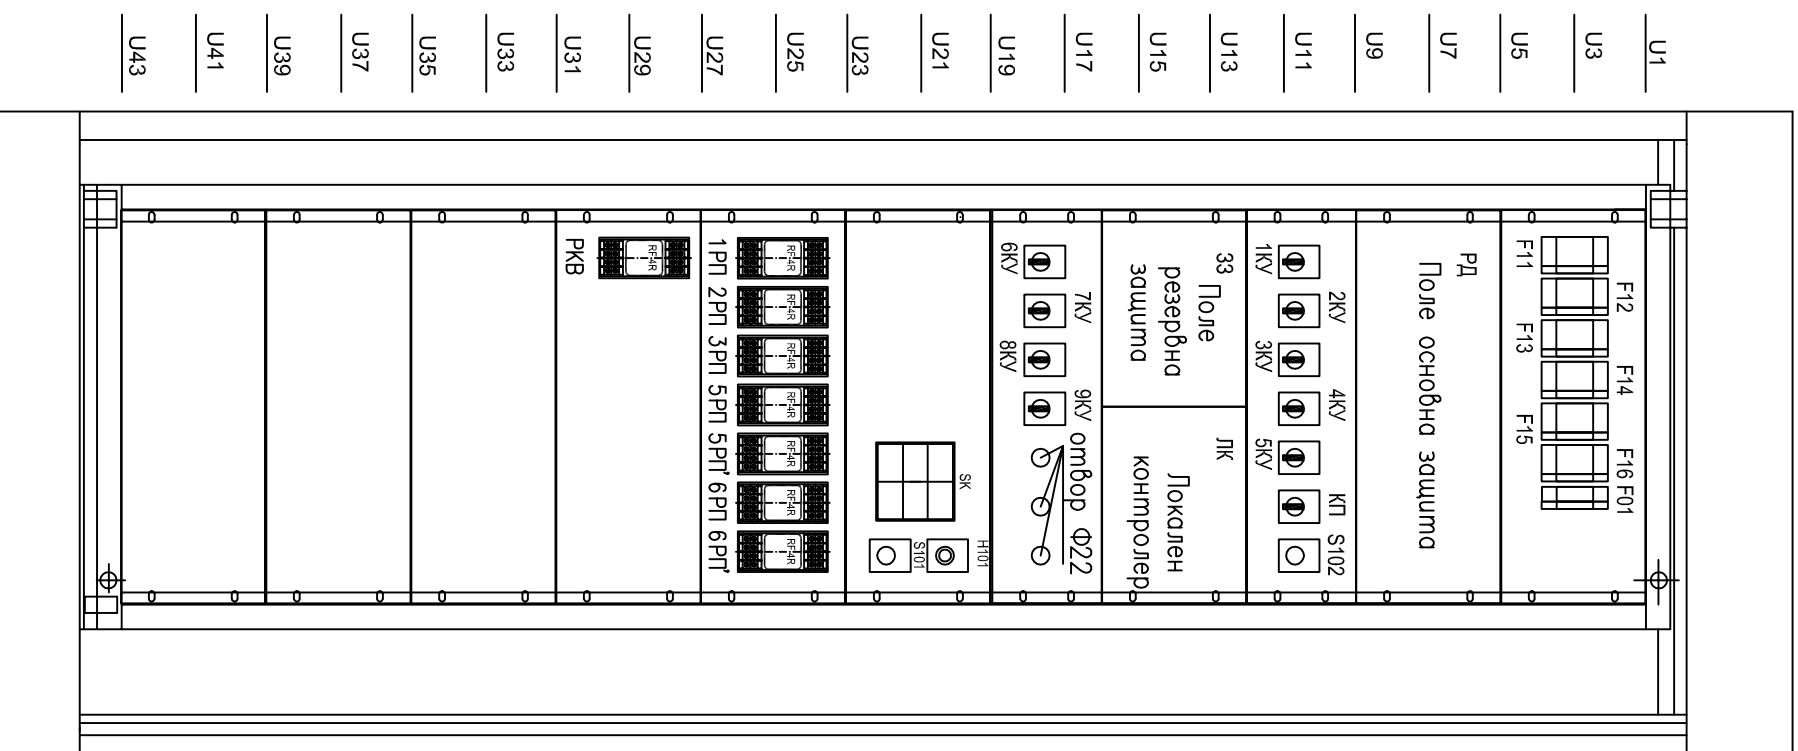

F01	Автоматичен прекъсвач		16А, Р, С	1
F11,F12,F15,F16	Сигнален контакт за СВОН		220V DC	1
F13,F14	Автоматичен прекъсвач/ МСВ		6А, 2Р, С	4
1РП,2РП,3РП,5РП,6РП	Автоматичен прекъсвач/ МСВ		4А, 2Р, С	2
5РП,6РП,РКВ	Сигнален контакт за СВОН DC		220V DC	12
H101	Реле мощностно/ Аудио relay		220V DC Тзвр. <10ms	5
S101	Зумер/ Buzzer	Р9ХВМ	220V DC Тзвр. <20ms	3
S102	Бутон/ Push button		110-240V AC/DC	1
9КУ	Бутон/ Push button			1
3КУ,5КУ,8КУ,10КУ	Ключ чедриположен		20А	1
1КУ,2КУ,4КУ,6КУ,7КУ	Ключ чедриположен		20А	4
СК	Ключ еднороден		20А	5
РД	Земна защита/ Reserve protection		220V DC,5А	1
РД	Дистанционна защита/Distance protection		220V DC,5А	1

Означение	Наименование	Тип	Технически данни	К-во
Проектант	Съгласувал	Ръководител отдел	Дата	Масшаб

Част
КОНСТРУКТИВНА

ПОДСТАНЦИЯ "Търговище 1" 110/20 kV



РЕГЛИНО ТАБЛО ИЗВОД 110KV
Разпределение на апаратурата

ТИП РТ-Т1-002

Редакция 0 Лист 1/1